
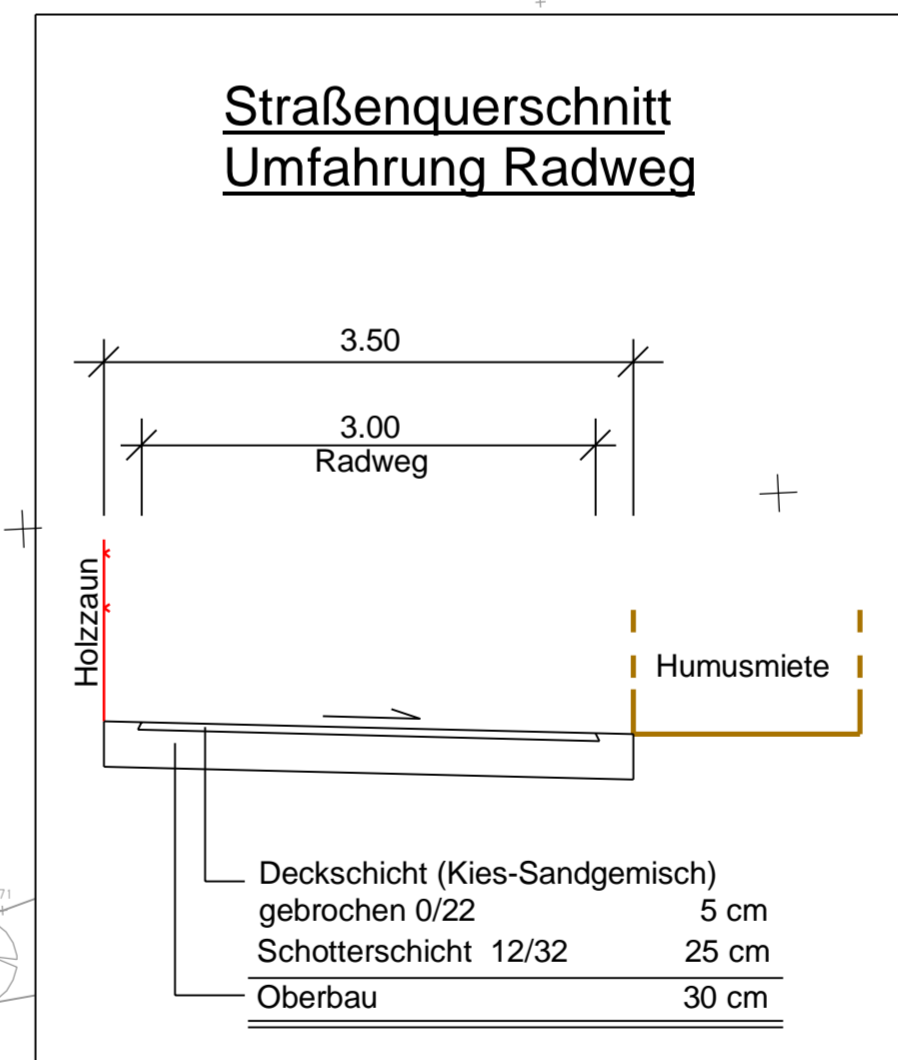


**Zeichenerklärung:**

	Dammböschung		Dammschüttung mit verbessertem Material
	Bankett		Überschüttung tragfähigem Material
	Wirtschaftsweg unbef. Bankett		Gradientenhoch-/Tiefpunkt
	Dammböschung		Baumfällung
	657,00 mÜNN		
	gepl. Höhe Dammschüttung		
	651,94		
	gepl. Höhe Dammschüttung		
	Grundstücksgrenze		
	Gemeinde-/Gemarkungsgrenze		

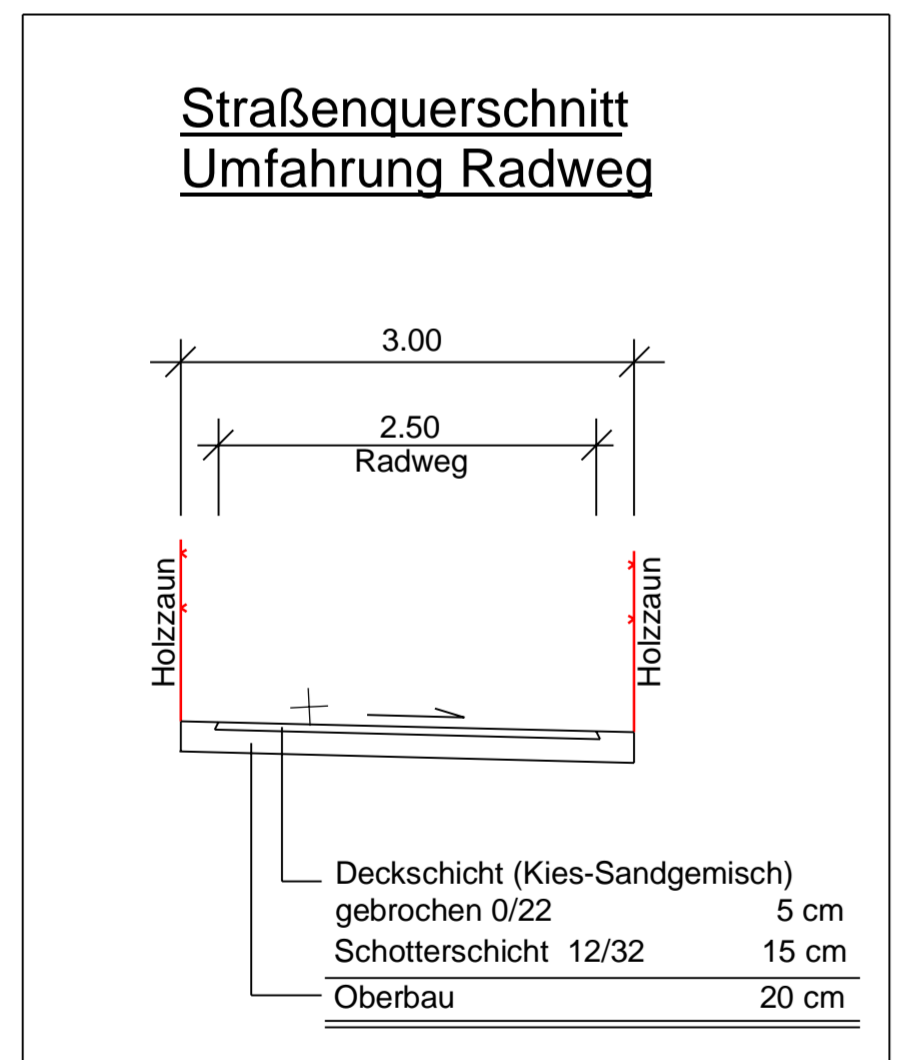

 pbu Beratende Ingenieure GmbH Strabweg 1   87421 Kempten (Allgäu) Tel.: 0831 / 960 489-0   Fax: 0831 / 960 489-50 Web: www.pbu-berate.de   Email: info@pbu-berate.de	bearbeitet	Datum	Name
	gezeichnet	Okt. 2023	Wi.
	geprüft	Okt. 2023	Ja.
Projekt: 172224		Datei: Lageplan_Dammschüttung	

 Rathausplatz 29 87434 Kempten (Allgäu) Telefon: 0831 2525-0; Fax: 0831 2525-226 E-Mail: poststelle@kempten.de	 Oberallgäuer Platz 2 87527 Sonthofen Tel.: 08321 612-0; Fax: 08321 612-366 Email: info@lra-oa.bayern.de	bearbeitet	Datum	Name
Reg.-Nr.:		gezeichnet		
		geprüft		

Nr.	Art der Änderung	Name	Zeichen

# AUSFÜHRUNGSPLANUNG

Straßenbauverwaltung Stadt Kempten / Landkreis Oberallgäu Straße / Abschn.-Nr. / Station: KE24_100_0,284 bis OA24_100_0,125 PROJIS-Nr.:	Unterlage / Blatt-Nr.: 5 Lageplan Umfahrung Radweg Maßstab: 1 : 500
---	--

**OA 24 / KE 24, Lauben - St 2009**  
**Neubau der Illerbrücke bei Hirschdorf**  
**- Dammvorschüttung -**  
 Bau-km 0+000 bis Bau-km 0+342

Aufgestellt: Kempten, den 09.10.2023 Stadt Kempten (Allgäu) Amt für Tiefbau und Verkehr  Markus Wiedemann Amtsleiter	Aufgestellt: Sonthofen, den Landkreis Oberallgäu
--	--